
林 观 与

；

卷

—

凳 凳



卷


均

；

台 压 ；

				□		

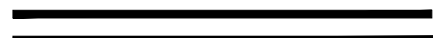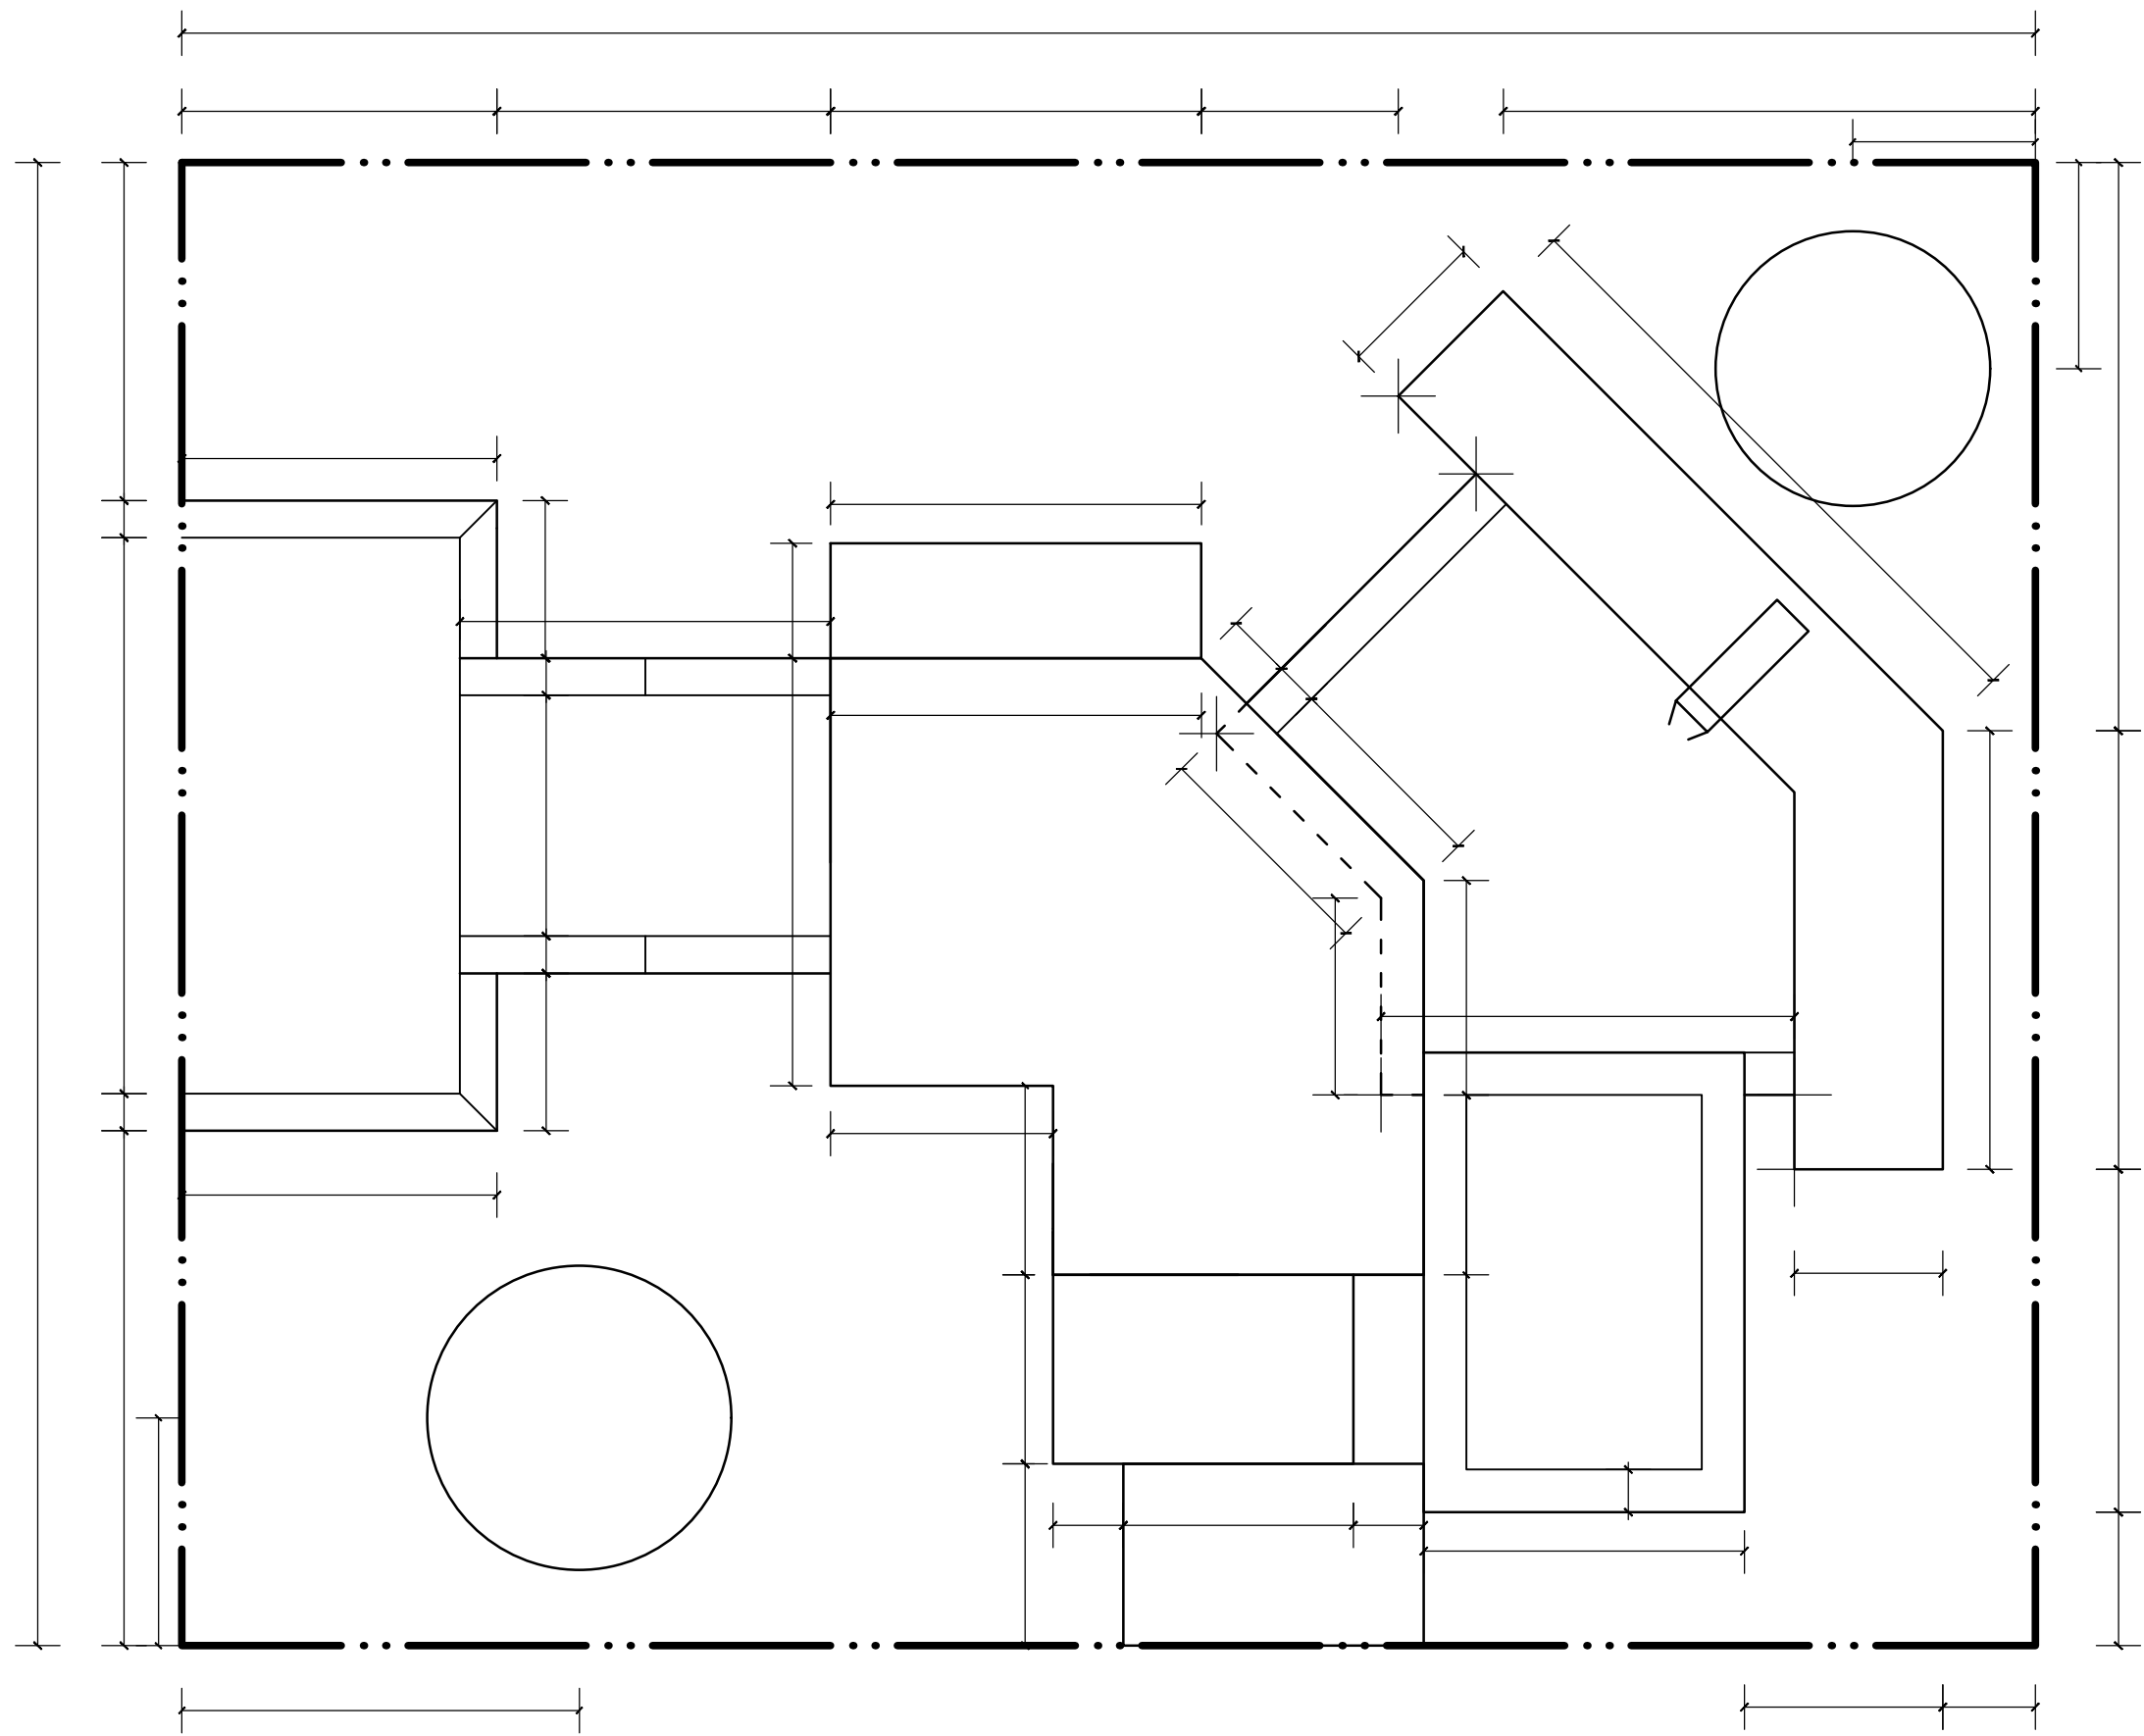

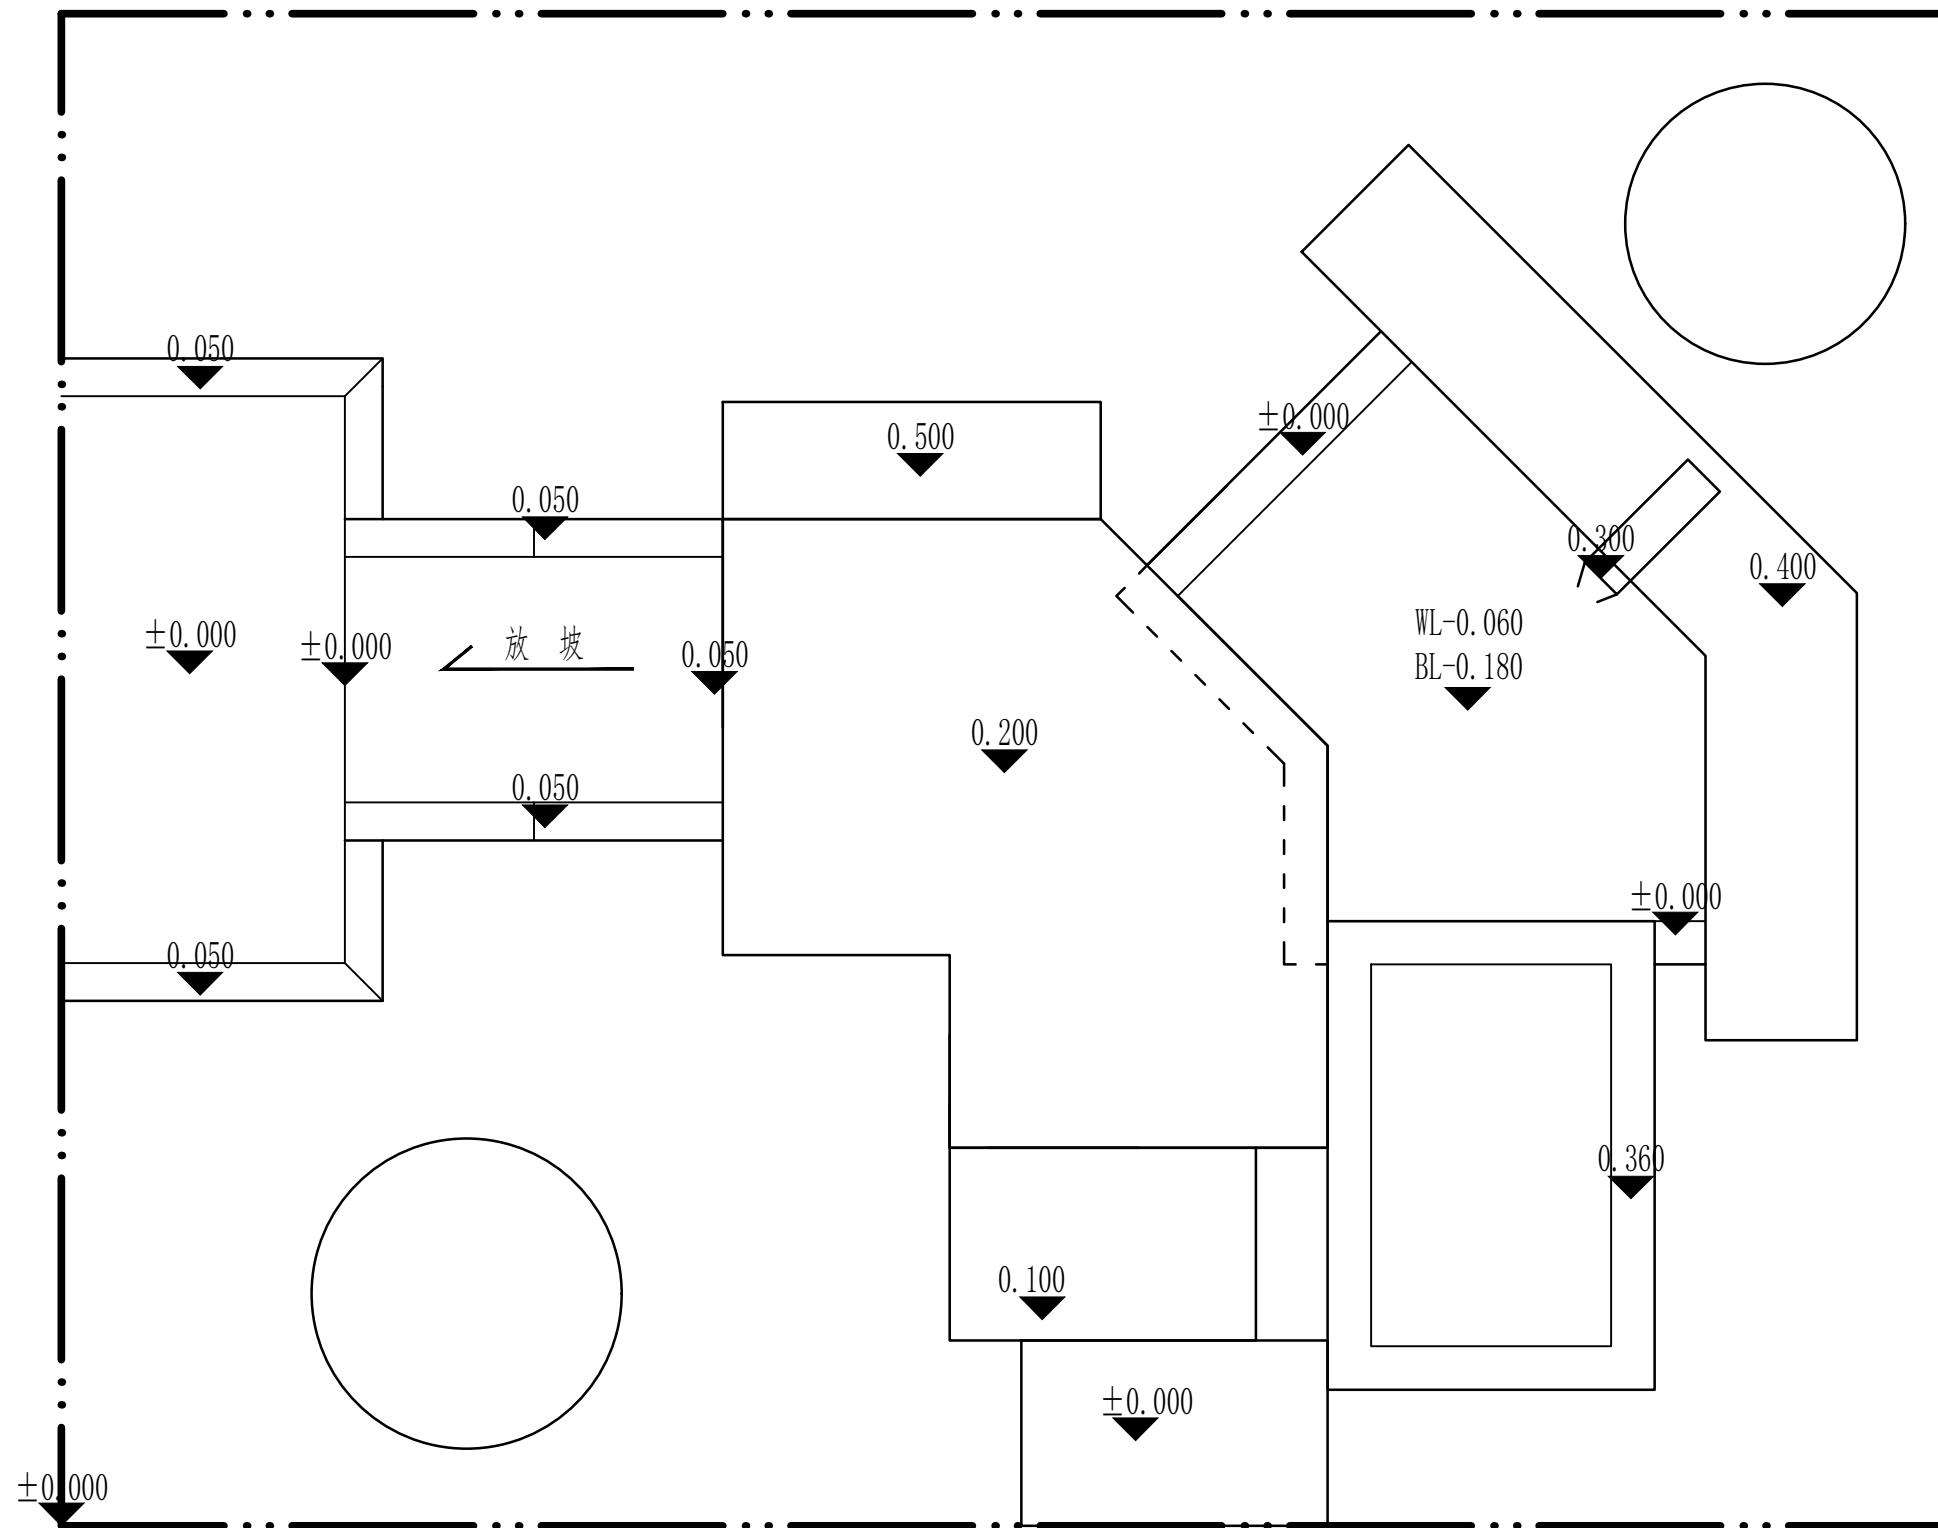

竖向标高图 1:20

设计			项目名称	试题1		
校对			图名	竖向标高图		
审核			图号		日期	
审定						

表1 景观设计部分评分标准（单项100分）

D

$$12 = 9 + 3$$

